


Утверждена
 Постановлением Администрации
 Черемисиновского района Курской
 области
 от _____ № _____

**Схема расположения земельного участка или земельных участков на
 кадастровом плане территории**

Условный номер земельного участка —		
Площадь земельного участка 2416 м ²		
Обозначение характерных точек границ	Координаты, м	
	X	Y
1	2	3
1	429911,75	2166649,76
2	429937,98	2166679,03
3	429920,64	2166693,17
4	429906,94	2166677,26
5	429860,57	2166718,81
6	429839,81	2166737,37
7	429827,83	2166724,98
1	429911,75	2166649,76

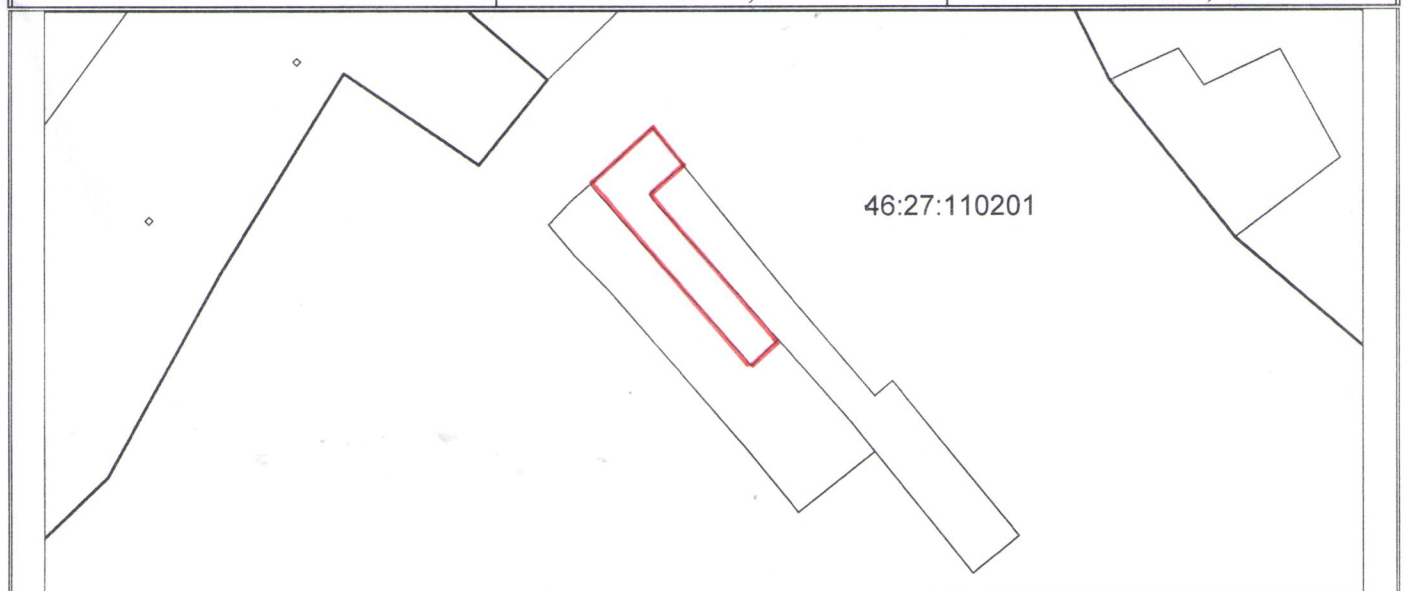

Система координат: МСК-46
 Масштаб 1:3500


Условные обозначения:

- — граница образуемого земельного участка,
- — граница учтенного земельного участка,
- — граница кадастрового квартала,
- 46:27:110201 — номер кадастрового квартала

Утверждена
 Постановлением Администрации
 Черемисиновского района Курской
 области
 от _____ № _____

**Схема расположения земельного участка или земельных участков на
 кадастровом плане территории**

Условный номер земельного участка —		
Площадь земельного участка 4552 м ²		
Обозначение характерных точек границ	Координаты, м	
	X	Y
1	2	3
1	429759,97	2166746,88
2	429788,14	2166782,33
3	429731,91	2166827,67
4	429749,00	2166848,88
5	429732,31	2166866,72
6	429707,91	2166816,91
7	429692,80	2166798,80
1	429759,97	2166746,88

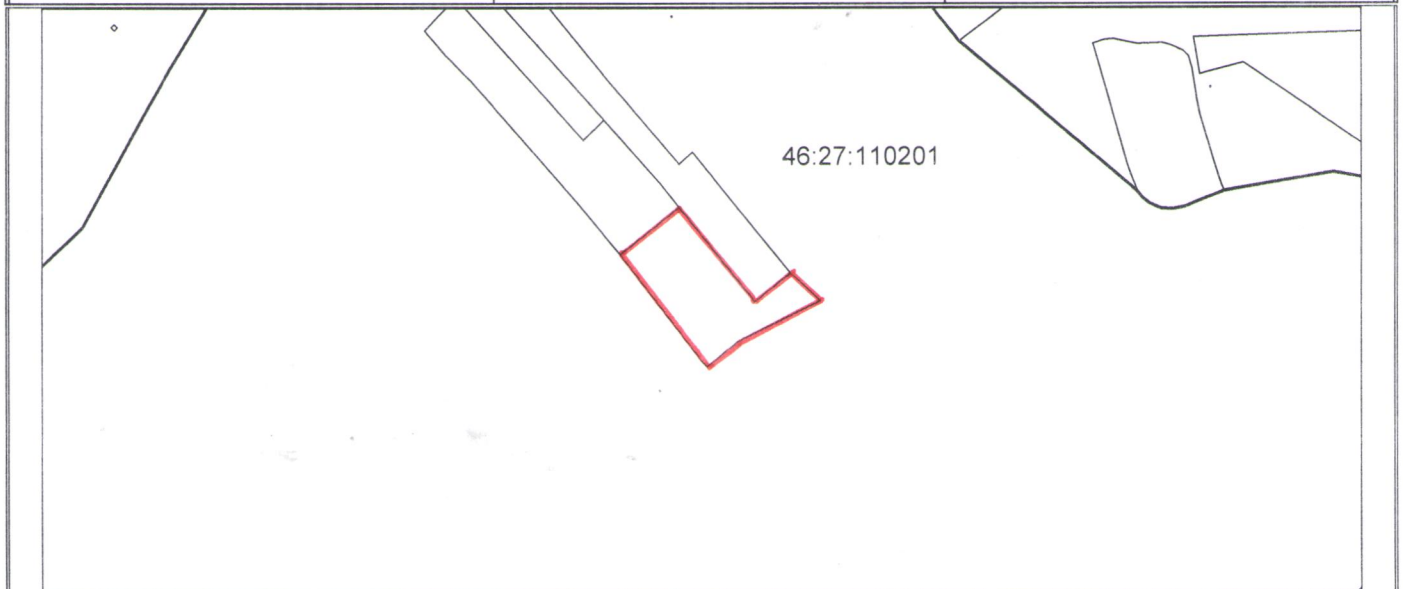

Система координат: МСК-46
 Масштаб 1:4500

Условные обозначения:

- — граница образуемого земельного участка,
- — граница учтенного земельного участка,
- — граница кадастрового квартала,
- 46:27:110201 — номер кадастрового квартала