

СХЕМА
ВОДОСНАБЖЕНИЯ с. ГОРАЙНОВО



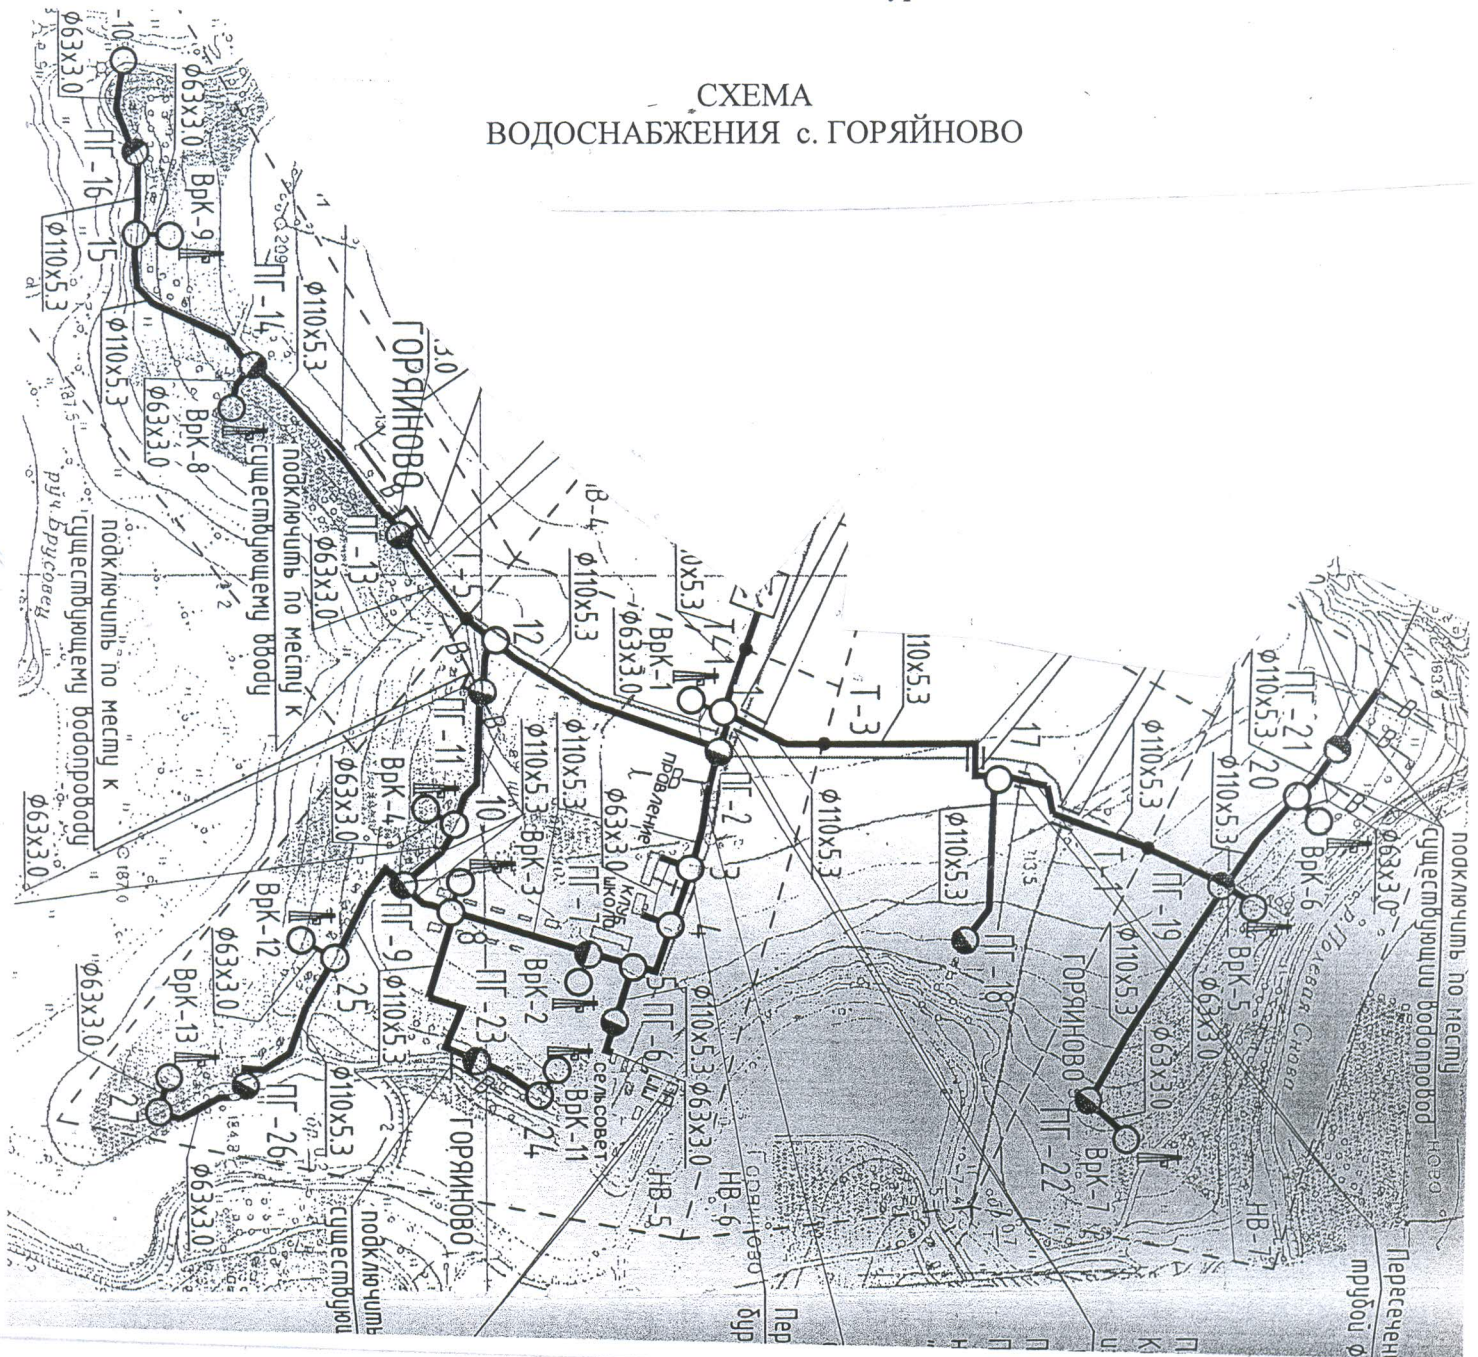


СХЕМА
ВОДОСНАБЖЕНИЯ с. БОБРОВКА

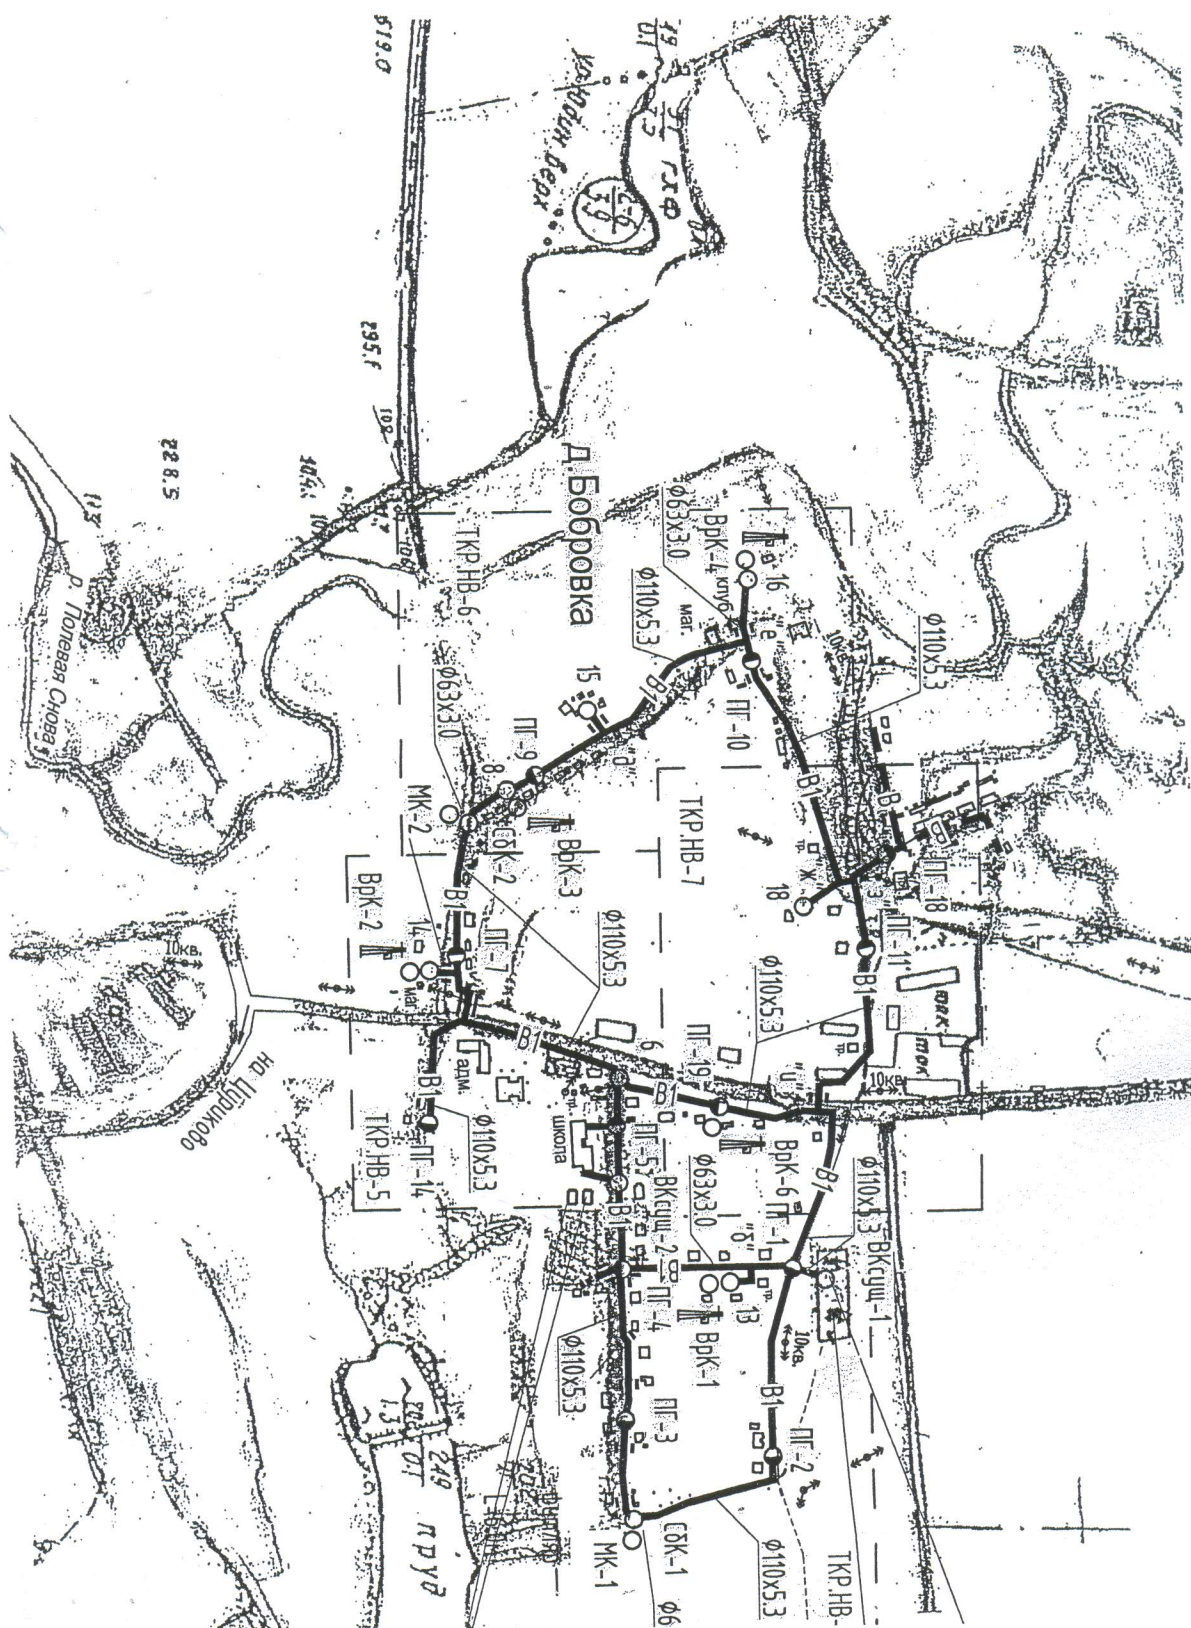

УТВЕРЖДЕНА
Постановлением Администрации
Горьковского сельсовета
Поньковского района,
Курской области № 48
от 24 октября 2013г

Схема
водопроводной сети д. Заболотское

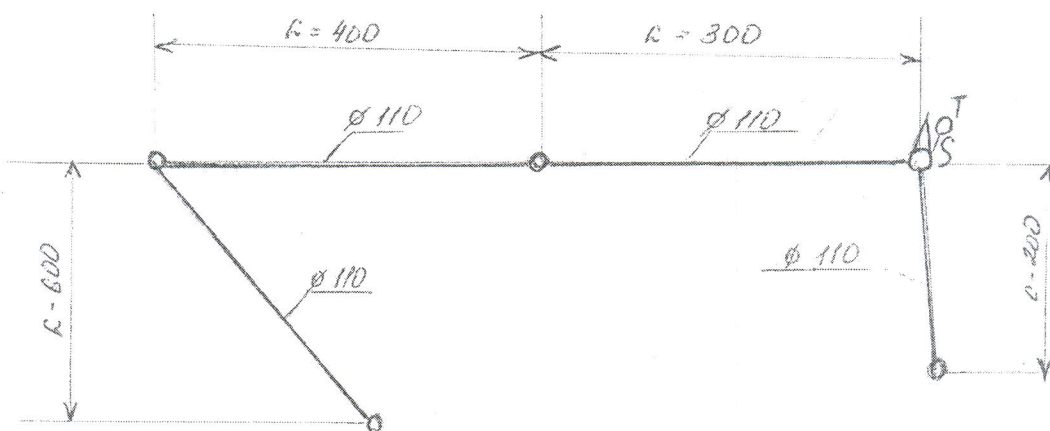

S - скважина
T - водонапорная башня
L - расстояние

Длина водопровода 1.5 км
Труба стальная $\phi 110$