Курская область

Черемисиновский район

КС "Черемисиново"

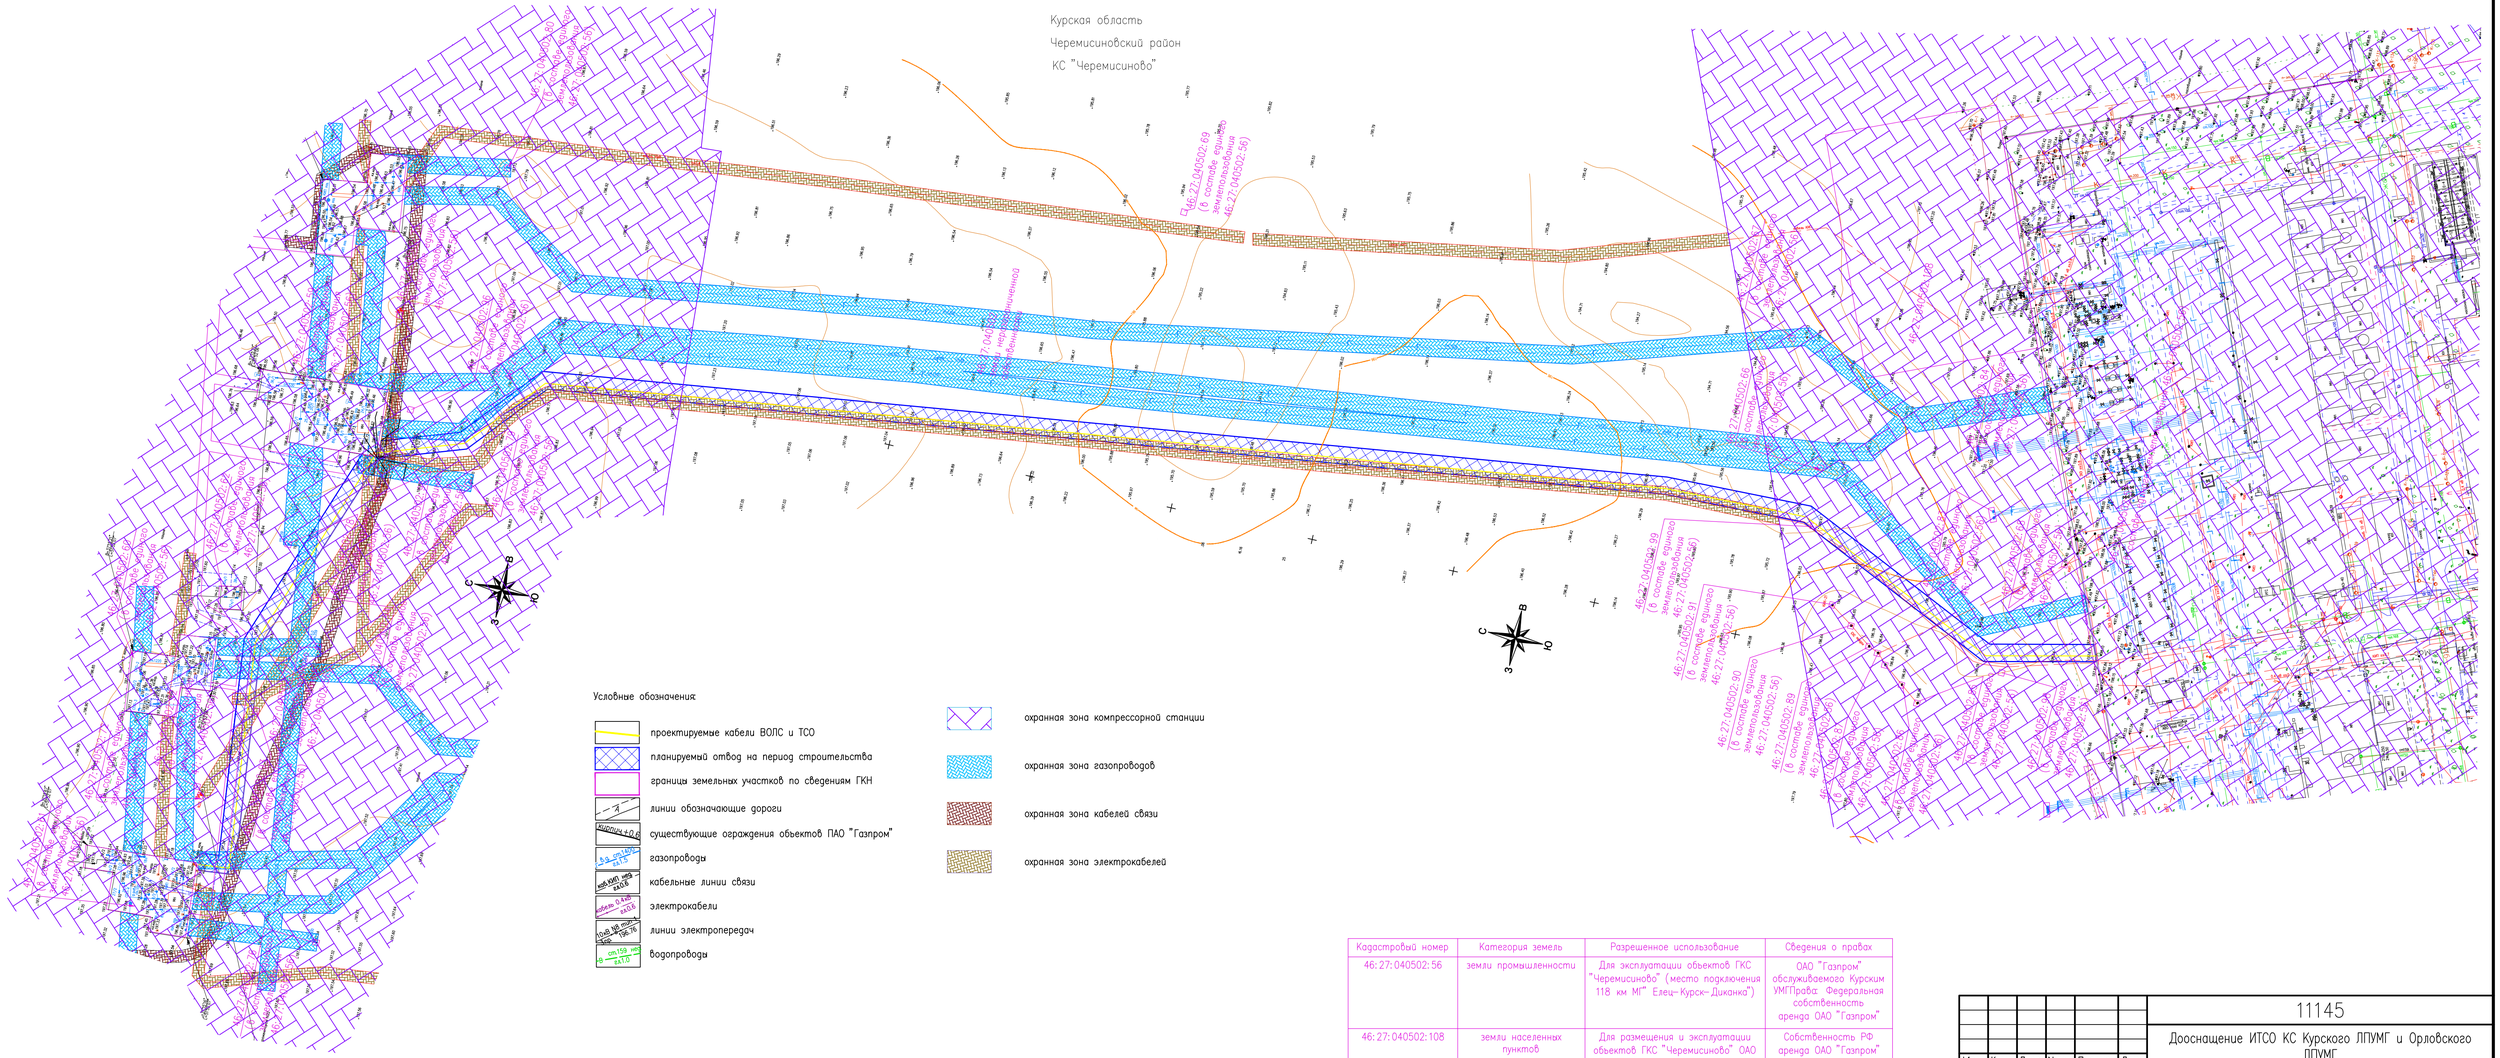


Условные обозначения

- проектируемые кабели ВОЛС и ТСО
- планируемый отвод на период строительства
- границы земельных участков по сведениям ГКН
- линии обозначающие дороги
- существующие ограждения объектов ПАО "Газпром"
- газопроводы
- кабельные линии связи
- электрокабели
- линии электропередач
- водопроводы
- охранная зона компрессорной станции
- охранная зона газопроводов
- охранная зона кабелей связи
- охранная зона электрокабелей

| Кадастровый номер | Категория земель | Разрешенное использование | Сведения о правах |
|---|---|---|---|
| 46:27:040502:56 | земли промышленности | Для эксплуатации объектов ГКС "Черемисиново" (место подключения 118 км МГ "Елец-Курск-Диканка") | ОАО "Газпром" обслуживаемого Курским УМГПрава: Федеральная собственность аренда ОАО "Газпром" |
| 46:27:040502:108 | земли населенных пунктов | Для размещения и эксплуатации объектов ГКС "Черемисиново" ОАО "Газпром" (место подключения 118 км МГ "Елец-Курск-Диканка", МГ "Елец-Курск-Киев") обслуживаемых Курским УМГ | Собственность РФ аренда ОАО "Газпром" |

| Изм. | Кол.уч. | Лист | N док. | Подпись | Дата |
|---|---|---|---|---|---|
| Разраб. | | Бычкова | | | |
| Пров. | | Кузнецов | | | |
| Гл. спец. | | | | | |
| Н. контр. | | | | | |

11145

Дооснащение ИТСО КС Курского ЛПУМГ и Орловского ЛПУМГ

Том 2. Материалы по обоснованию проекта

| Стадия | Лист | Листов |
|---|---|---|
| | 1 | |

Схема границ зон с особыми условиями использования территории (М 1:1000)

ДОАО "ГАЗПРОЕКТИНЖИНИРИНГ"

Формат А3*3

Согласовано | Взам. инв. N | Подп. и дата | Инв. N подл.